


Légende des ouvrages électriques

CC	400 kV	225 kV	150 kV	90 kV	63 kV	<63 kV
----	--------	--------	--------	-------	-------	--------

Sites : Poste, Piquage, Poste isolé, Partique
Lignes : Aérien, Aérien multiterne, Souterrain, Souterrain multiterne, Souterrain HT en exploitation

Le code couleur des symboles et des annotations sur la carte indique la tension maximale d'exploitation de l'ouvrage.

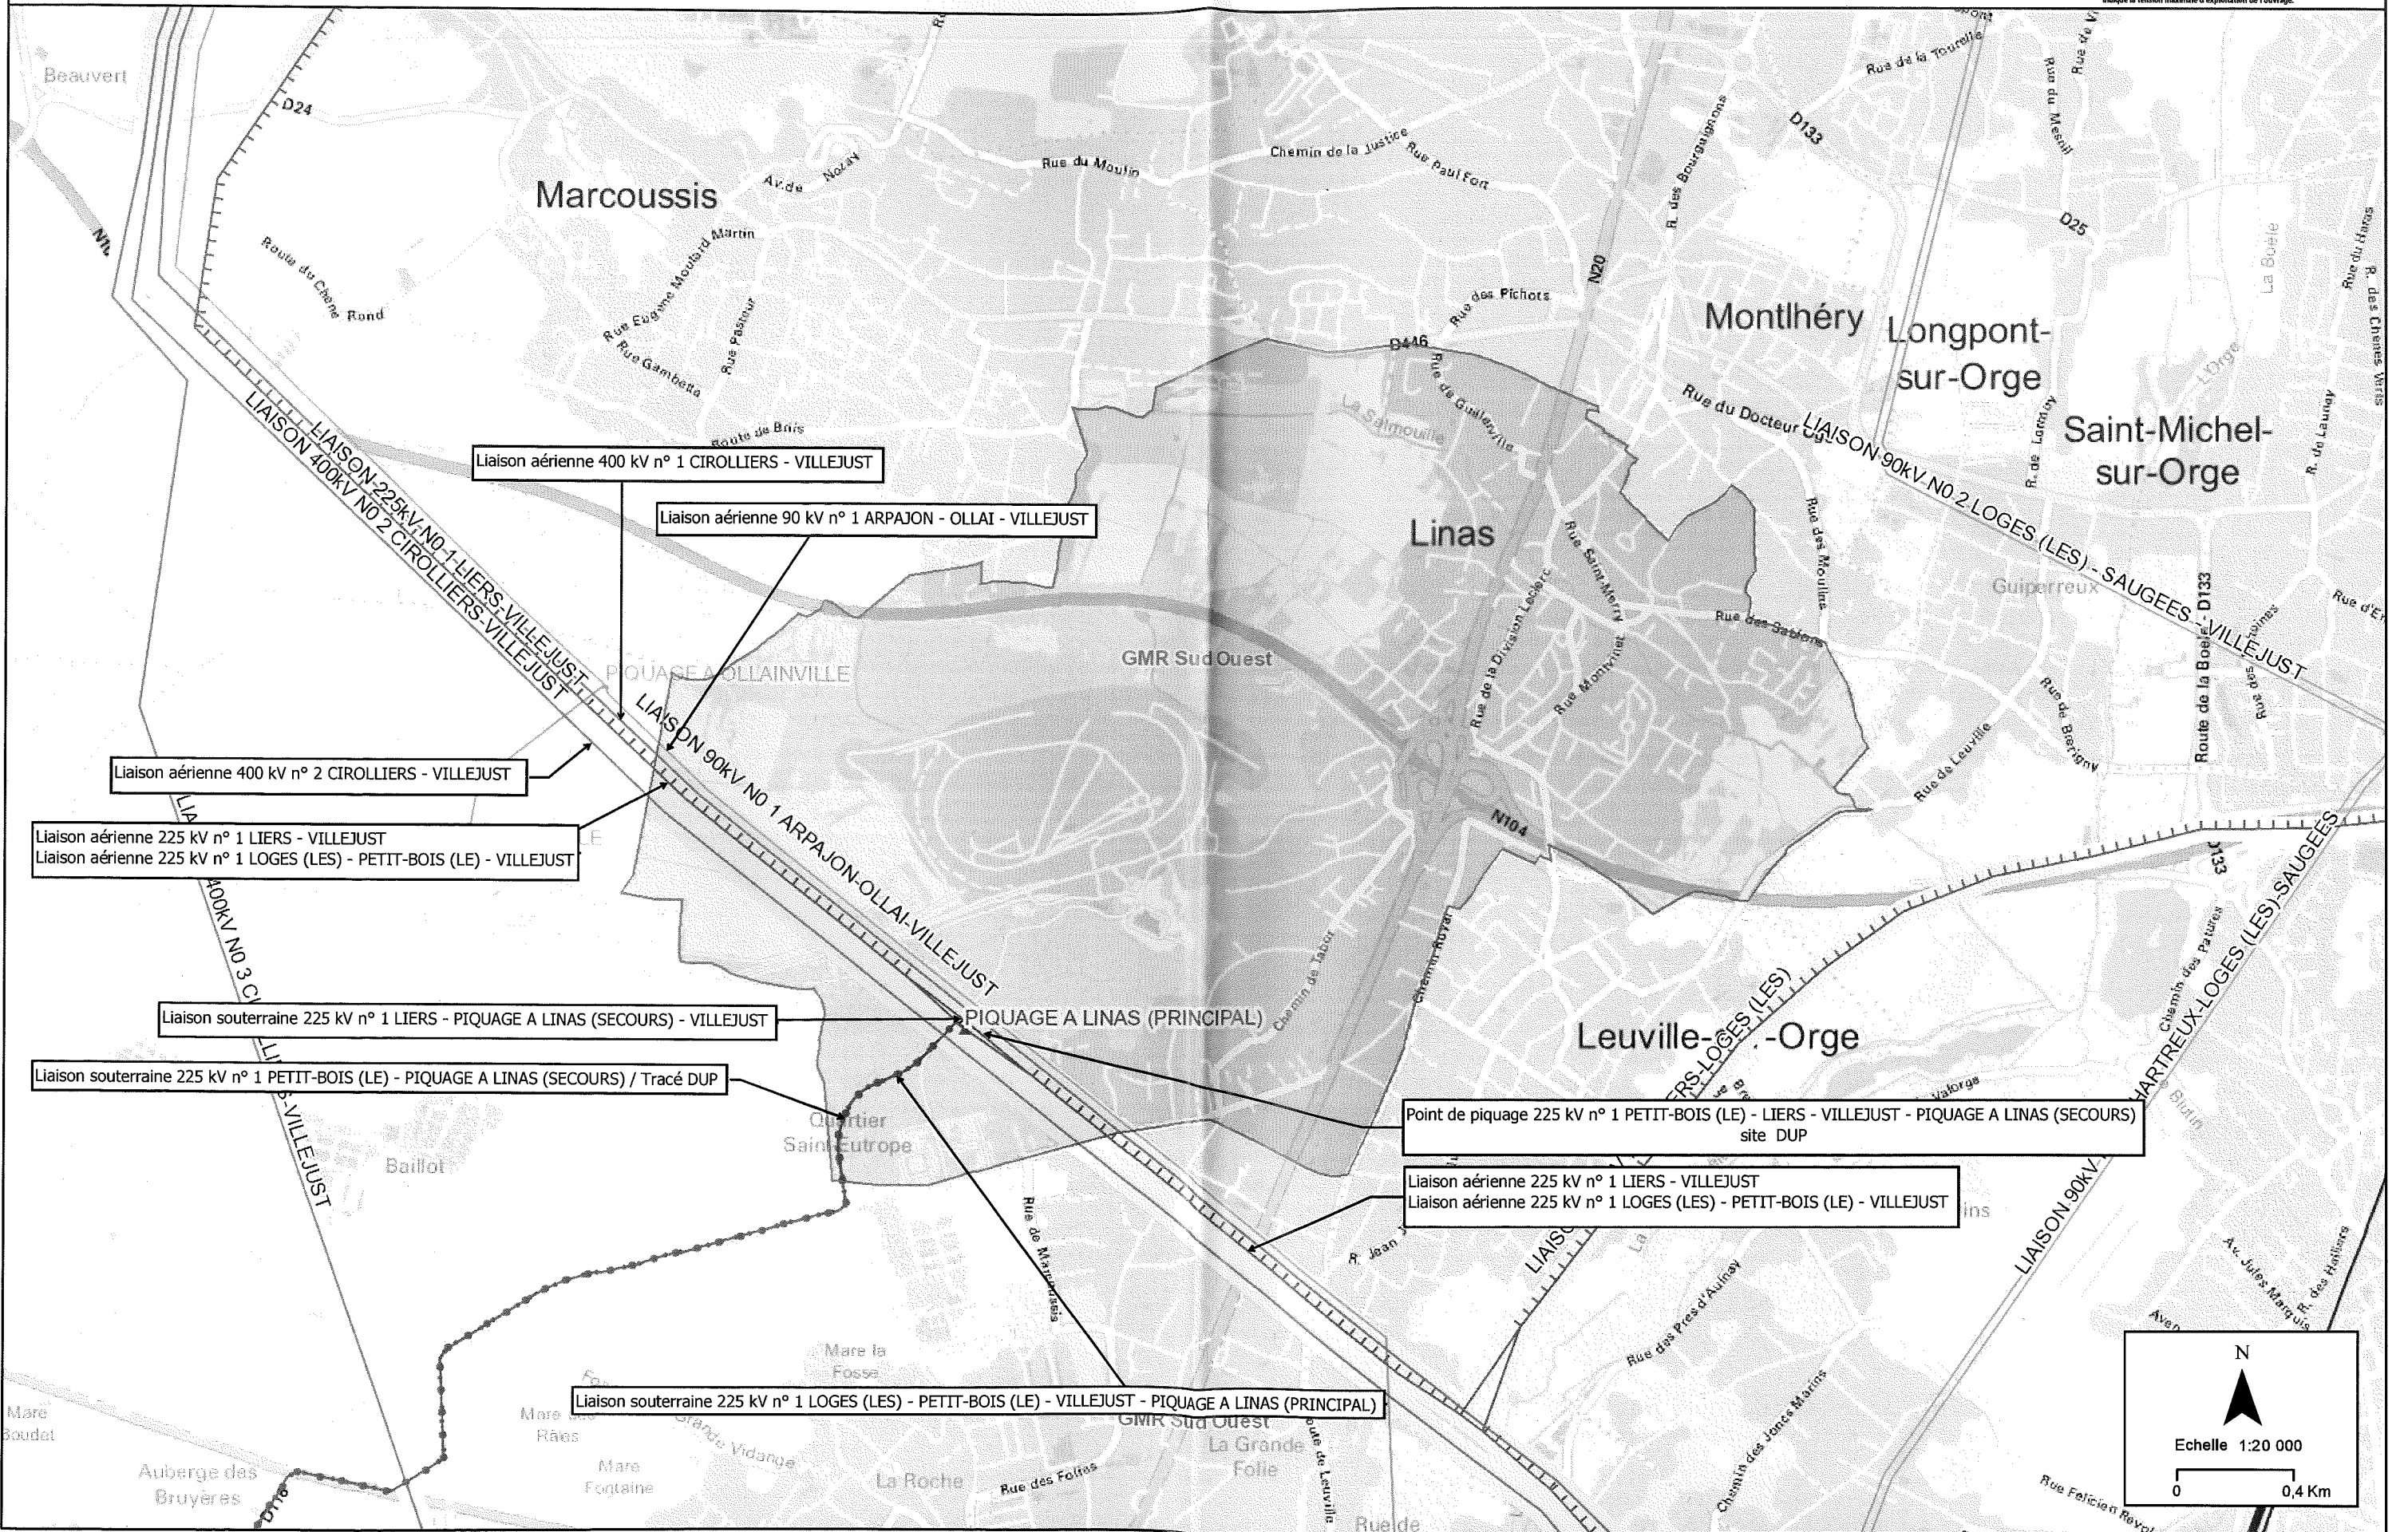

Liaison aérienne 400 kV n° 1 CIROLLIERS - VILLEJUST

Liaison aérienne 90 kV n° 1 ARPAJON - OLLAI - VILLEJUST

Liaison aérienne 400 kV n° 2 CIROLLIERS - VILLEJUST

Liaison aérienne 225 kV n° 1 LIERS - VILLEJUST
Liaison aérienne 225 kV n° 1 LOGES (LES) - PETIT-BOIS (LE) - VILLEJUST

Liaison souterraine 225 kV n° 1 LIERS - PIQUAGE A LINAS (SECOURS) - VILLEJUST

Liaison souterraine 225 kV n° 1 PETIT-BOIS (LE) - PIQUAGE A LINAS (SECOURS) / Tracé DUP

Point de piquage 225 kV n° 1 PETIT-BOIS (LE) - LIERS - VILLEJUST - PIQUAGE A LINAS (SECOURS) site DUP

Liaison aérienne 225 kV n° 1 LIERS - VILLEJUST
Liaison aérienne 225 kV n° 1 LOGES (LES) - PETIT-BOIS (LE) - VILLEJUST

Liaison souterraine 225 kV n° 1 LOGES (LES) - PETIT-BOIS (LE) - VILLEJUST - PIQUAGE A LINAS (PRINCIPAL)