

ARRETE MUNICIPAL PERMANENT N° 45/2020

Portant mise à jour du Plan Local d'Urbanisme de la Commune de Linas.

Le Maire de la Commune de Linas,

- VU** le code de l'urbanisme et notamment les articles L.153-60, L.152-7 et R.153-18,
- VU** la délibération du conseil municipal de la Commune de Linas n°16 en date du 20/02/2017 portant approbation du Plan Local d'Urbanisme,
- VU** la délibération du conseil municipal de la Commune de Linas n°64 en date du 10/09/2019 approuvant le plan d'alignement de la rue de Guillerville et de l'Impasse des Fleurs,

ARRETE



ARTICLE 1^{er} – Le Plan Local d'Urbanisme de la Commune de Linas est mis à jour à la date du présent arrêté sur le point suivant :

- Intégration du plan d'alignement de la rue de Guillerville et de l'impasse des Fleurs.

ARTICLE 2 – La mise à jour est effectuée sur les documents tenus à la disposition du public à la mairie, à la Préfecture de l'Essonne à Evry, ainsi qu'à la Direction Départementale des Territoires de l'Essonne à Evry.

ARTICLE 3 – Le présent arrêté sera affiché pendant un mois en mairie.

ARTICLE 4 – Le présent arrêté sera adressé aux services de la Préfecture de l'Essonne et de la Direction Départementale des territoires de l'Essonne.

A Linas, le 2 septembre 2020.
AMP N° 45/2020



Christian LARDIÈRE
Maire de Linas

ESSONNE

Linas

Réaménagement de la rue de Guillerville, l'Impasse des Fleurs, et la Porte des Deux Limons sur la commune de Linas

Maîtrise d'Ouvrage

Communauté Paris-Saclay
1 rue Jean Rostand
91898 cedex
Tél : 01 69 35 60 60
Fax : 01 69 41 27 40

PARIS SACLAY
Communauté d'agglomération

SEGIC Ingénierie
7, rue des Petits Ruisseaux
91370 Verrières-le-Buisson
Tél : 01 69 30 66 66
Fax : 01 60 11 30 50

N° d'affaire	MOE	Phase	Corps d'état	Type document	N° Pièce	Indice
19-3135	SEG	AVP	VOI	PLAN	1.1	D


Plan d'aménagement

Planche 1

Echelle	Format	Nivellement	Système de coordonnées
1/200		NGF_IGN_69	RGF93-CC49

Indice	Date	Modifications	Etétabli	Verifié	Validé
A	15/03/2019	Première diffusion	GKA	MCO	FRO
B	01/04/2019	Modifications suite à la réunion du 25/03/2019	GKA	MCO	FRO
C	04/04/2019	Reprises suite aux remarques sur la vB	GKA	MCO	FRO
D	16/04/2019	Reprises suite aux remarques du 12/04/2019	GKA	MCO	FRO
E	24/04/2019	Suite à la réunion du 24/04/2019	GKA	MCO	FRO

Fichier : 19-3135 LINAS\en\c\ete Public.dwg

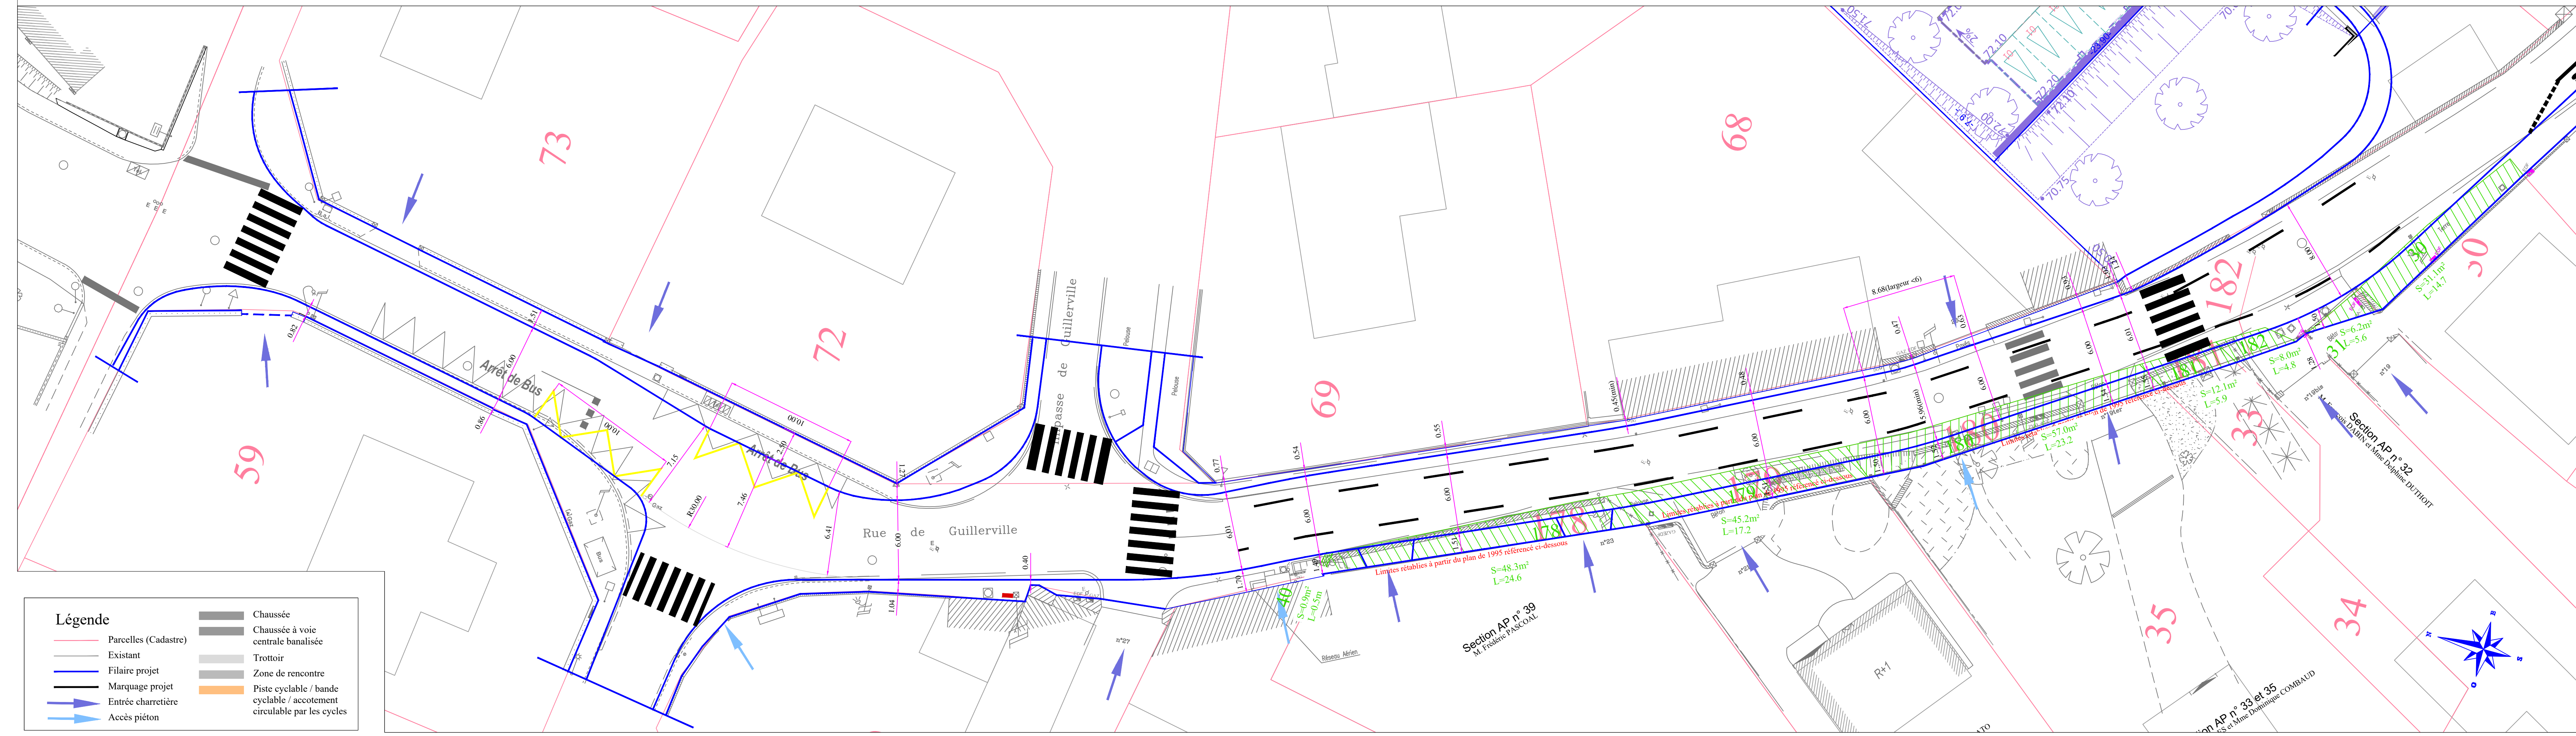

- Légende**
- Parcelles (Cadastré)
 - Existant
 - Filiaire projet
 - Marquage projet
 - ➔ Entrée charretière
 - ➔ Accès piéton
 - Chaussée
 - Chaussée à voie centrale banalisée
 - Trottoir
 - Zone de rencontre
 - Piste cyclable / bande cyclable / accotement circulaire par les cycles

ESSONNE

Linas

Réaménagement de la rue de Guillerville, l'Impasse des Fleurs, et la Porte des Deux Limons sur la commune de Linas

Maîtrise d'Ouvrage

Communauté Paris-Saclay
1 rue Jean Rostand
91898 cedex
Tél : 01 69 35 60 60
Fax : 01 69 41 27 40



SEG Ingénierie
7, rue des Petits Ruisseaux
91370 Verrières-le-Buisson
Tél : 01 69 30 66 66
Fax : 01 60 11 30 50

N° d'affaire	MOE	Phase	Corps d'état	Type document	N° Pièce	Indice
19-3135	SEG	AVP	VOI	PLAN	1.1	E


Plan d'aménagement

Planche 3

Echelle : 1/200 Format : FRO Nivellement : NGF_IGN_69 Système de coordonnées : RGF93-CC49

Indice	Date	Modifications	Établi	Vérifié	Validé
A	15/03/2019	Première diffusion	GKA	MCO	FRO
B	01/04/2019	Modifications suite à la réunion du 25/03/2019	GKA	MCO	FRO
C	04/04/2019	Reprises suite aux remarques sur la vB	GKA	MCO	FRO
D	16/04/2019	Reprises suite aux remarques du 12/04/2019	GKA	MCO	FRO
E	24/04/2019	Reprises suite à la réunion du 24/04/2019	GKA	MCO	FRO

Fichier : 19-3135 LINAS.dwg

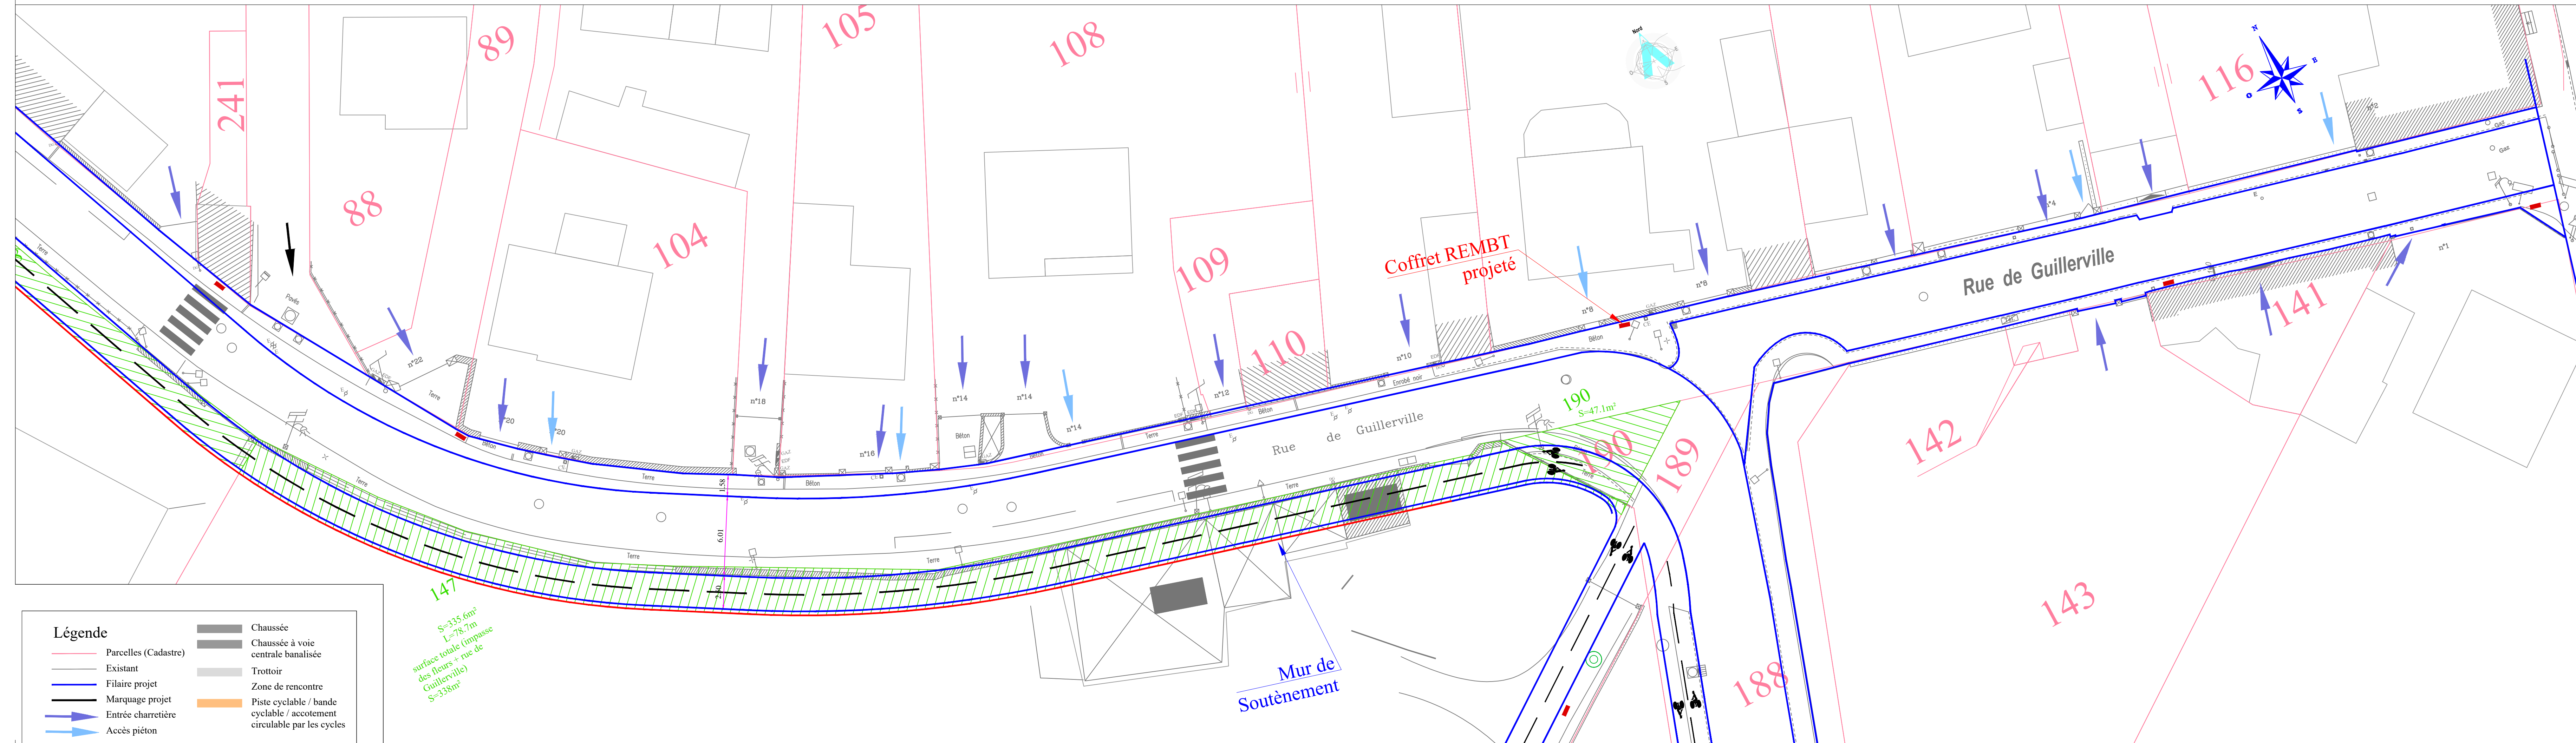

Légende

- Parcelles (Cadastré)
- Existant
- Filiaire projet
- Marquage projet
- ➔ Entrée charretière
- ➔ Accès piéton
- Chaussée
- Chaussée à voie centrale banalisée
- Trottoir
- Zone de rencontre
- Piste cyclable / bande cyclable / accotement circulaire par les cycles

